


VÝKAZ DOSAVADNĚHO A NOVĚHO STAVU ÚDAJŮ KATASTRU NEMOVITOSTI

Dosavadní stav

Označení pozemku parc. číslem	Výměra parcely		Označení pozemku parc. číslem
	ha	m ²	
773/1	7	97	773/1
	7	97	773/9

Nový stav

Druh parcely	Výměra parcely		Druh pozemku	Typ stavby	Způsob určení výměry	Porovnání se stavem evidence právních vztahů	
	ha	m ²				Způsob využití	Způsob využití
ostřel. pl. nepolná půda	3	87	ostřel. pl. nepolná půda		2	773/1	
ostřel. pl. nepolná půda	4	10	ostřel. pl. nepolná půda		2	773/1	4 10

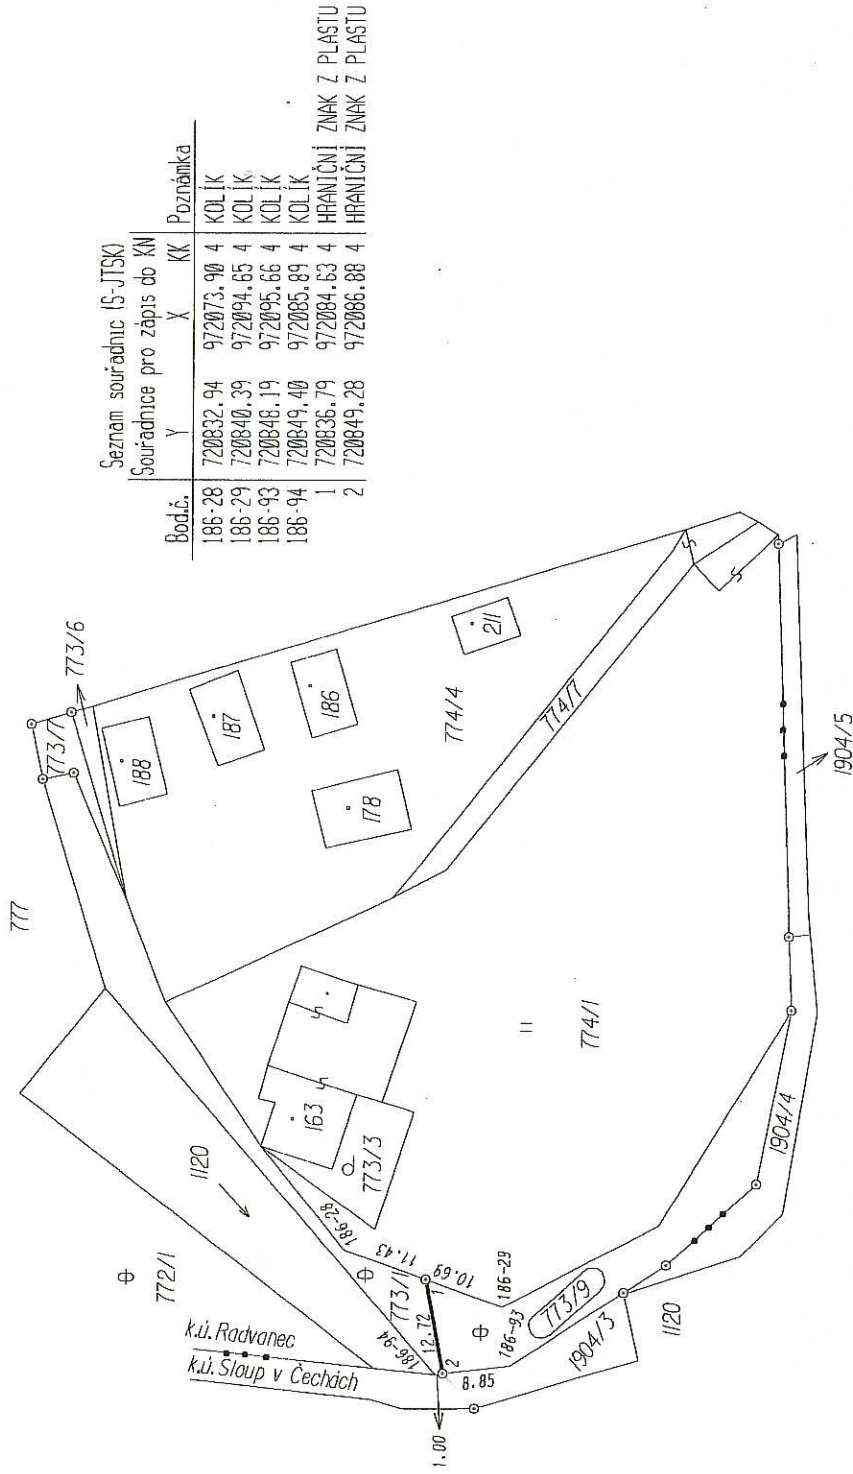

Seznam souřadnic (S-JTSK)
Souřadnice pro zápis do KN

Bod.č.	Y	X	KK	Poznámka
186-28	720832.94	972073.90	4	KOLÍK
186-29	720840.39	972094.65	4	KOLÍK
186-93	720848.19	972095.66	4	KOLÍK
186-94	720849.40	972085.89	4	KOLÍK
1	720836.79	972084.63	4	HRANIČNÍ ZNAK Z PLASTU
2	720849.28	972086.88	4	HRANIČNÍ ZNAK Z PLASTU

Dělit nebo sečlovat pozemky lze jen na základě územního rozhodnutí, pokud podmínky pro ně nejsou stanoveny jiným rozhodnutím nebo opatřením.

GEOMETRICKÝ PLÁN pro rozdělení pozemku

Vyhotovil: Ing. Petr Chmelíček
Letní 3034
Česká Lípa

Číslo plánu: 679-419/2009

Okres: Česká Lípa

Obec: Radvanec

Katastrální území: Radvanec

Mapový list: DTM

Kód způsobu určení výměry je určen podle 171 odst. 2 vyhlášky č. 26/2007 Sb.

Posouzením viasnímým pozemků bylo poskytnuto možností seznámit se v terénu s průběhem navrhovaných nových hranic, které byly označeny předepsaným způsobem:

hraničními znaky z plastu

Klíčovitostmi a přesností odpovídá právním předpisům



Geometrický plán ověřil úředně oprávněný zeměměřický inženýr:


Ing. Petr Chmelíček

Dne 15. 2. 2010

Číslo 38/2010

Úředně oprávněný zeměměřický inženýr odpovídá za odbornou úroveň geometrického plánu, za obsazení předepsaně přesností a za správnost a úplnost nálezů podle právních předpisů.

Katastrální úřad souhlasí s obsiřováním parcel.

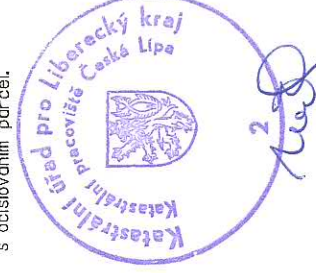

Souhlas katastrálního úřadu potvrdil:

Ing. Leoš MAZAL

Dne 24. 02. 2010

Číslo 230/2010

Jeden vpravit geometrického plánu o předepsané přílany jsou uloženy u katastrálního úřadu, katastrálního pracovník

