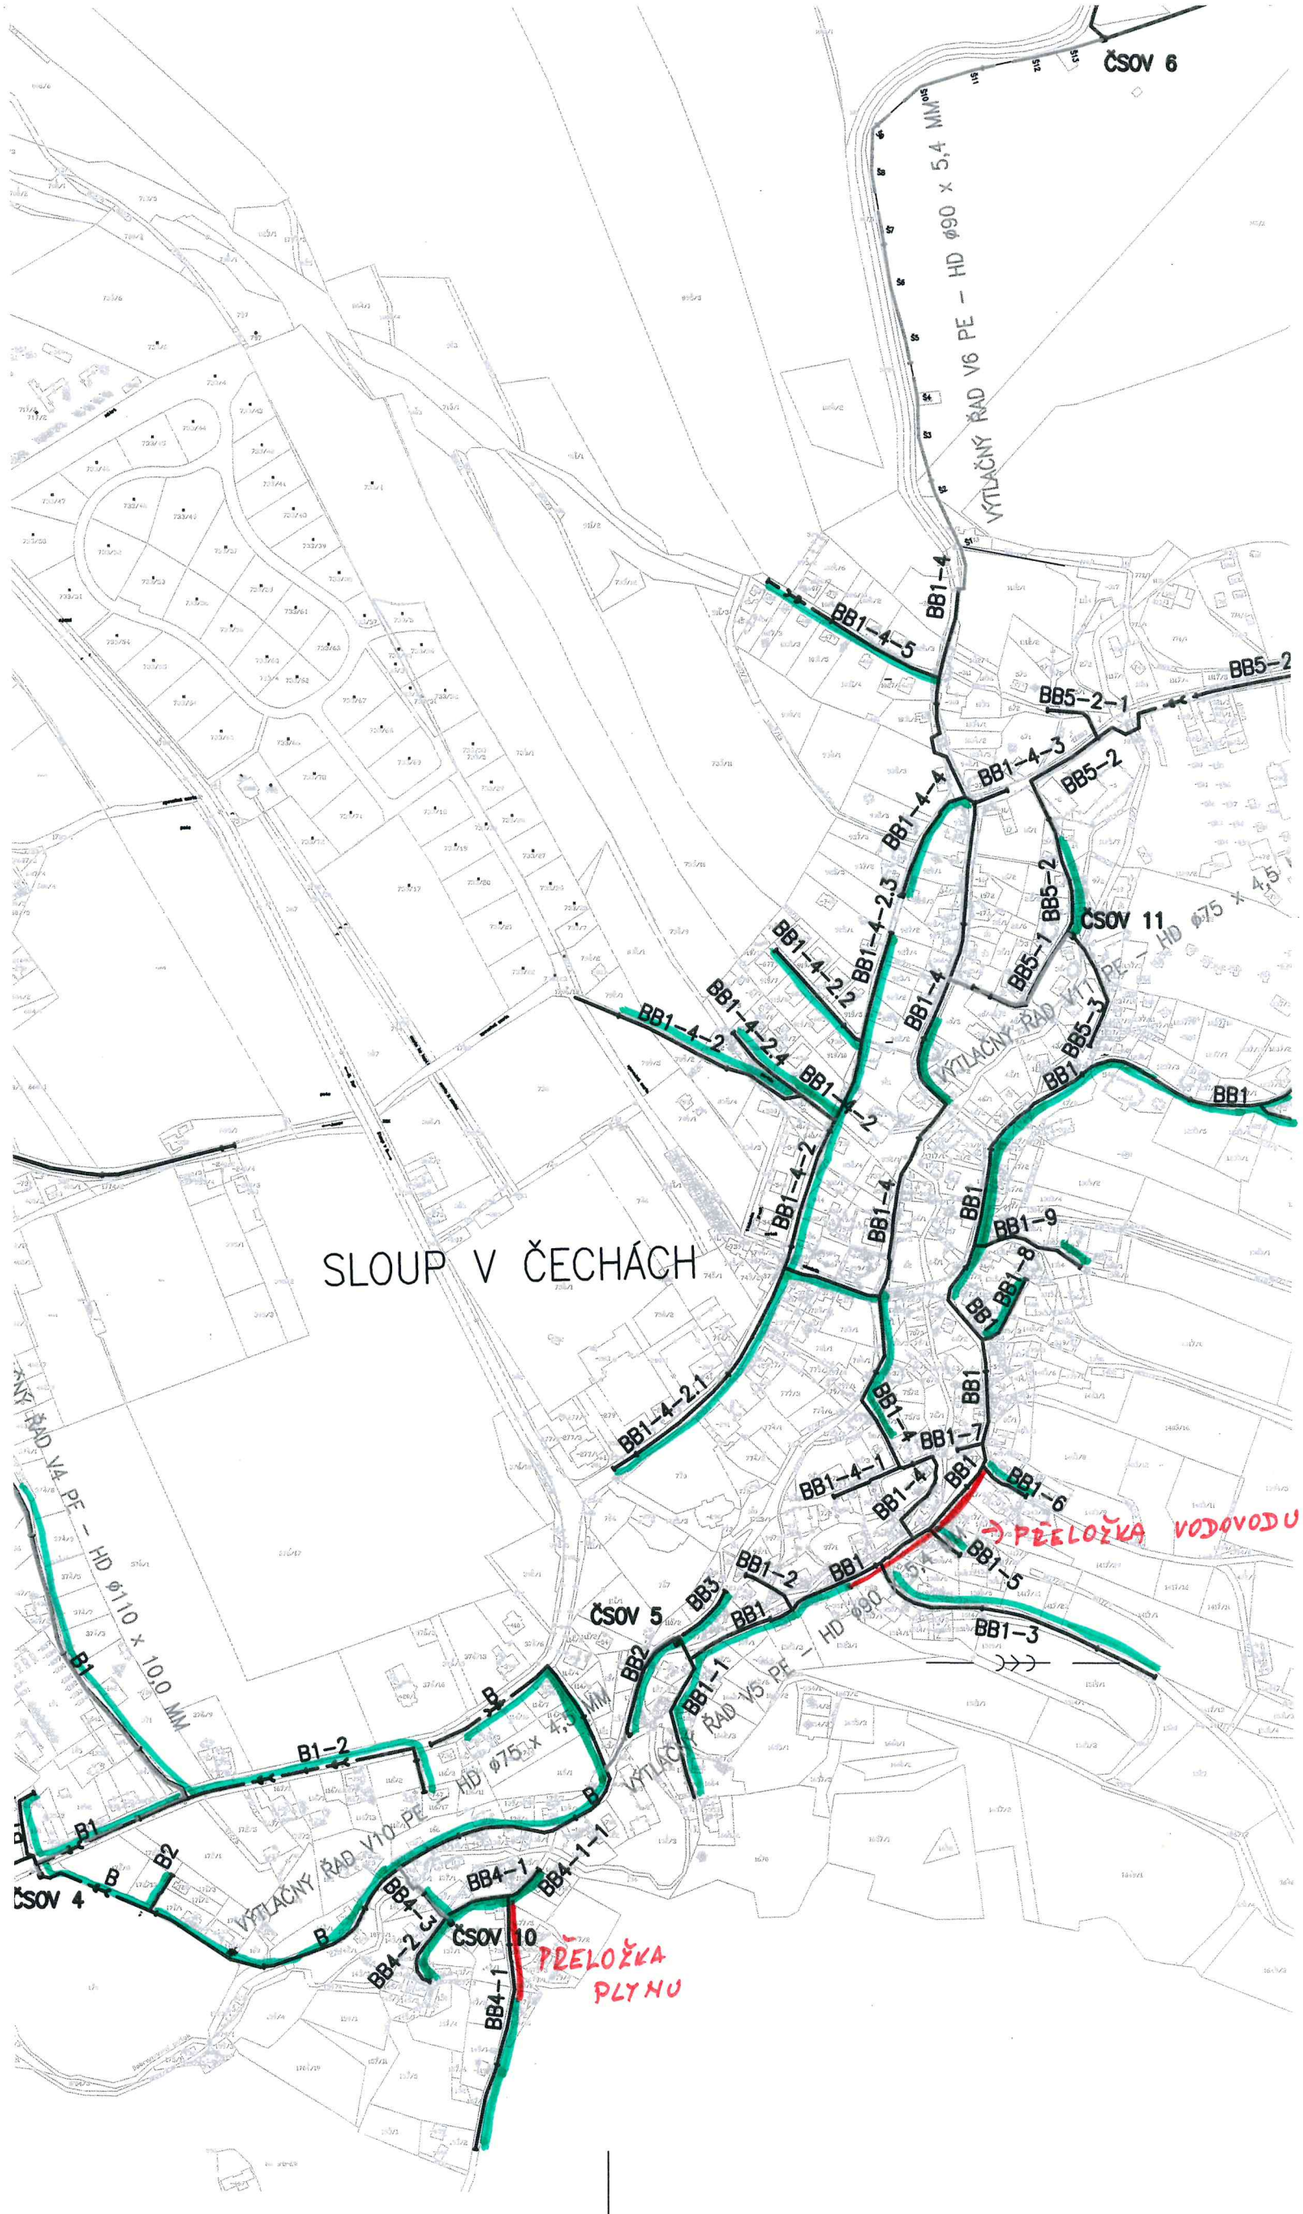POSTAVENÁ KANALIZACE KE DNI 16.11.2016